


План 2-4 этажей

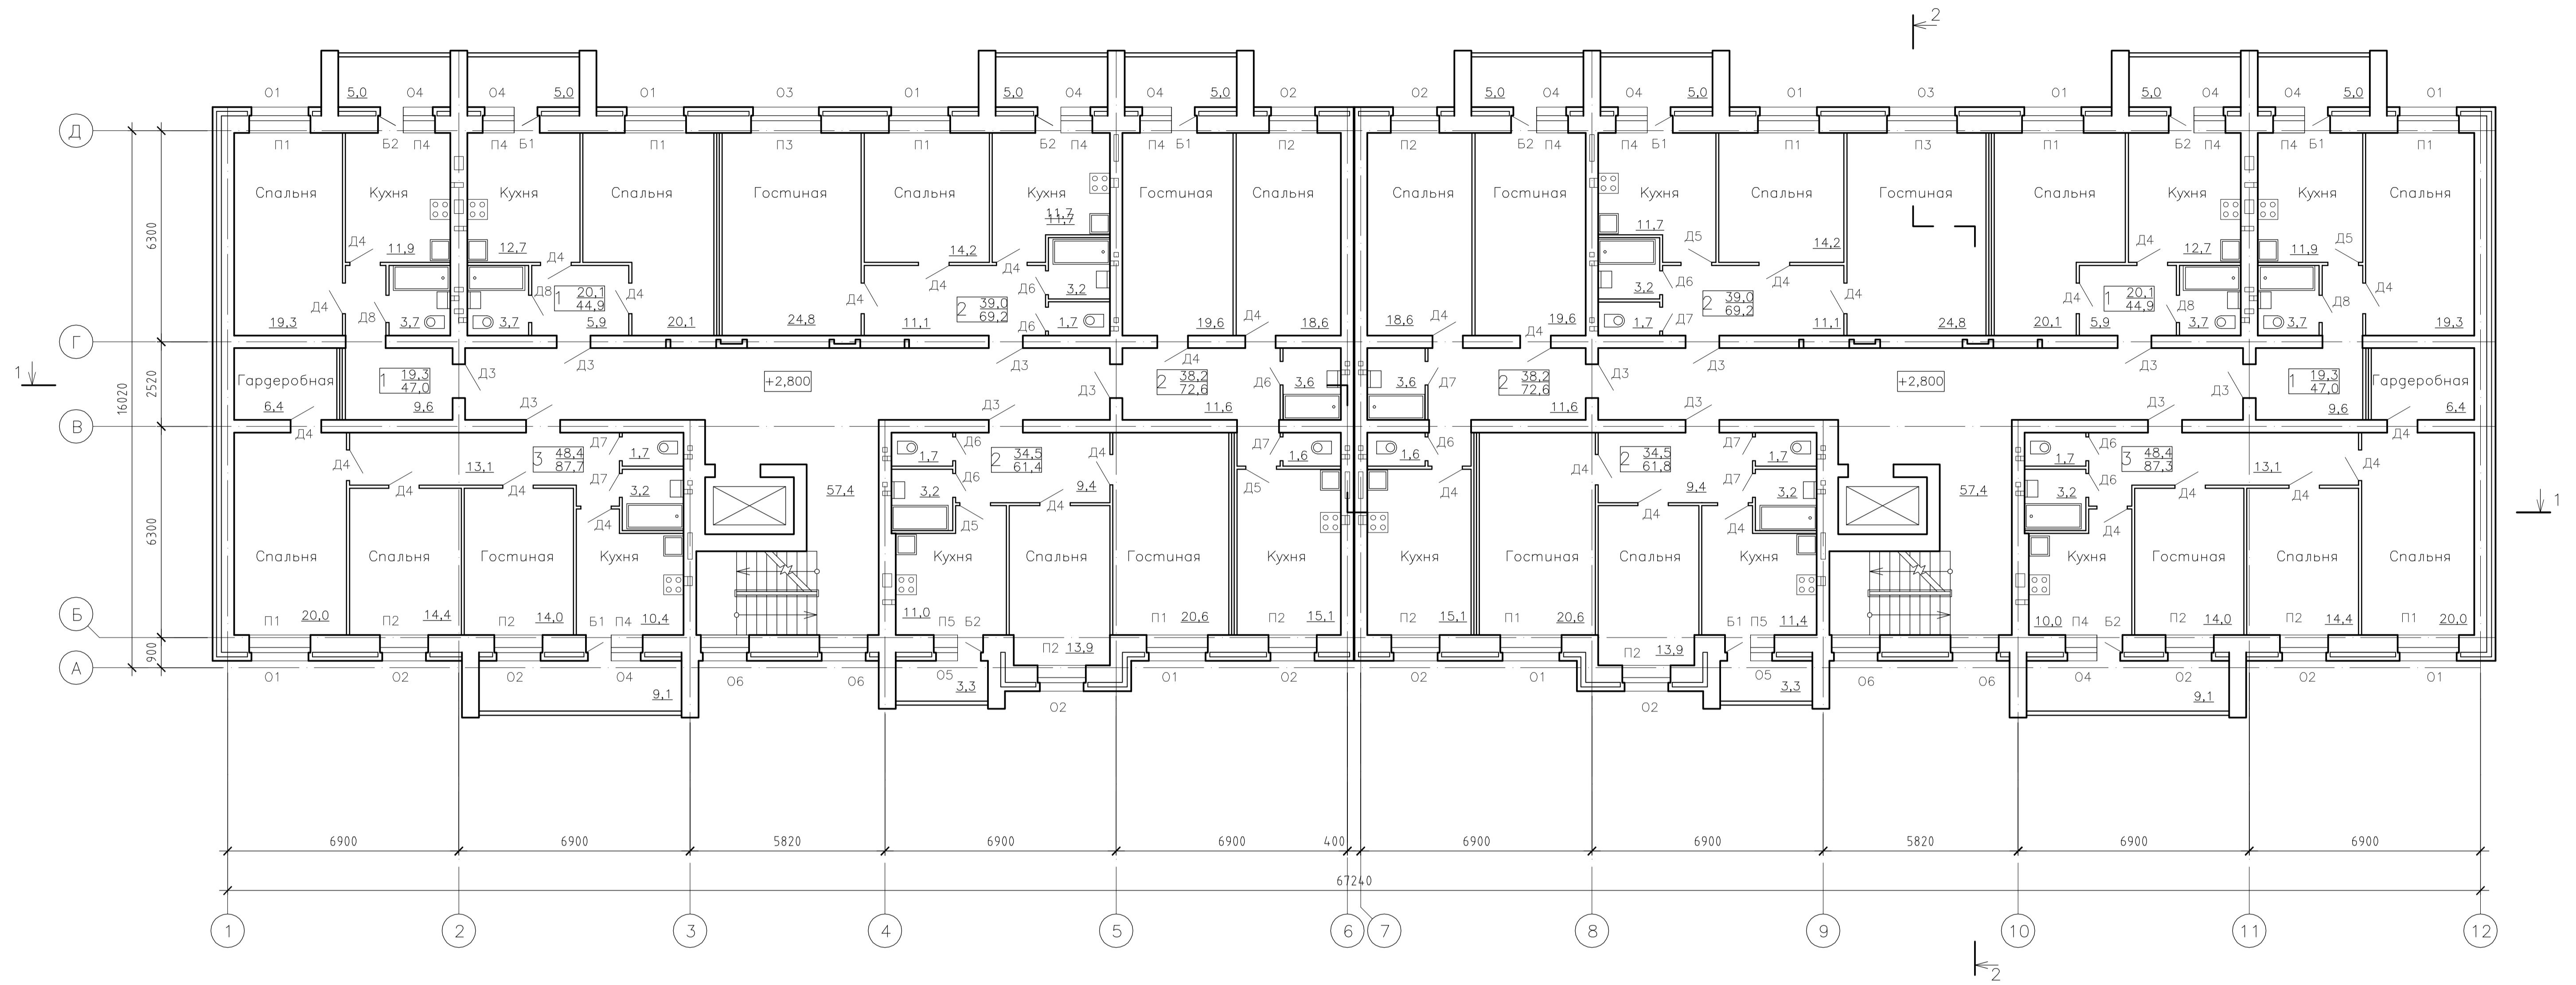

1. Общие указания см. лист 1-АС.
2. Спецификацию элементов заполнения проемов, ведомость отделки и экспликацию полов см. лист 19-АС.

0,000=117,10

				102-2008-АС		
				Заказчик: МБУ "Владстройзаказчик"		
Изм.	Колуч.	Лист	N док	Подпись	Дата	
ГИП	Зубов А.В.					9-ти этажный 108-кв. 2-х секционный жилой дом по ул. Нижегородская в г. Муроме
ГАП	Зачаева Т.Ю.					РП 10
Архитектор	Миранова О.В.					Отделочный план 2-4 этажей
				ООО "Архитектон"		

Составлено  
 Инж.Н.подл.  
 Попр. и дата  
 Взам. инж.Н.