


План 5-9 этажей

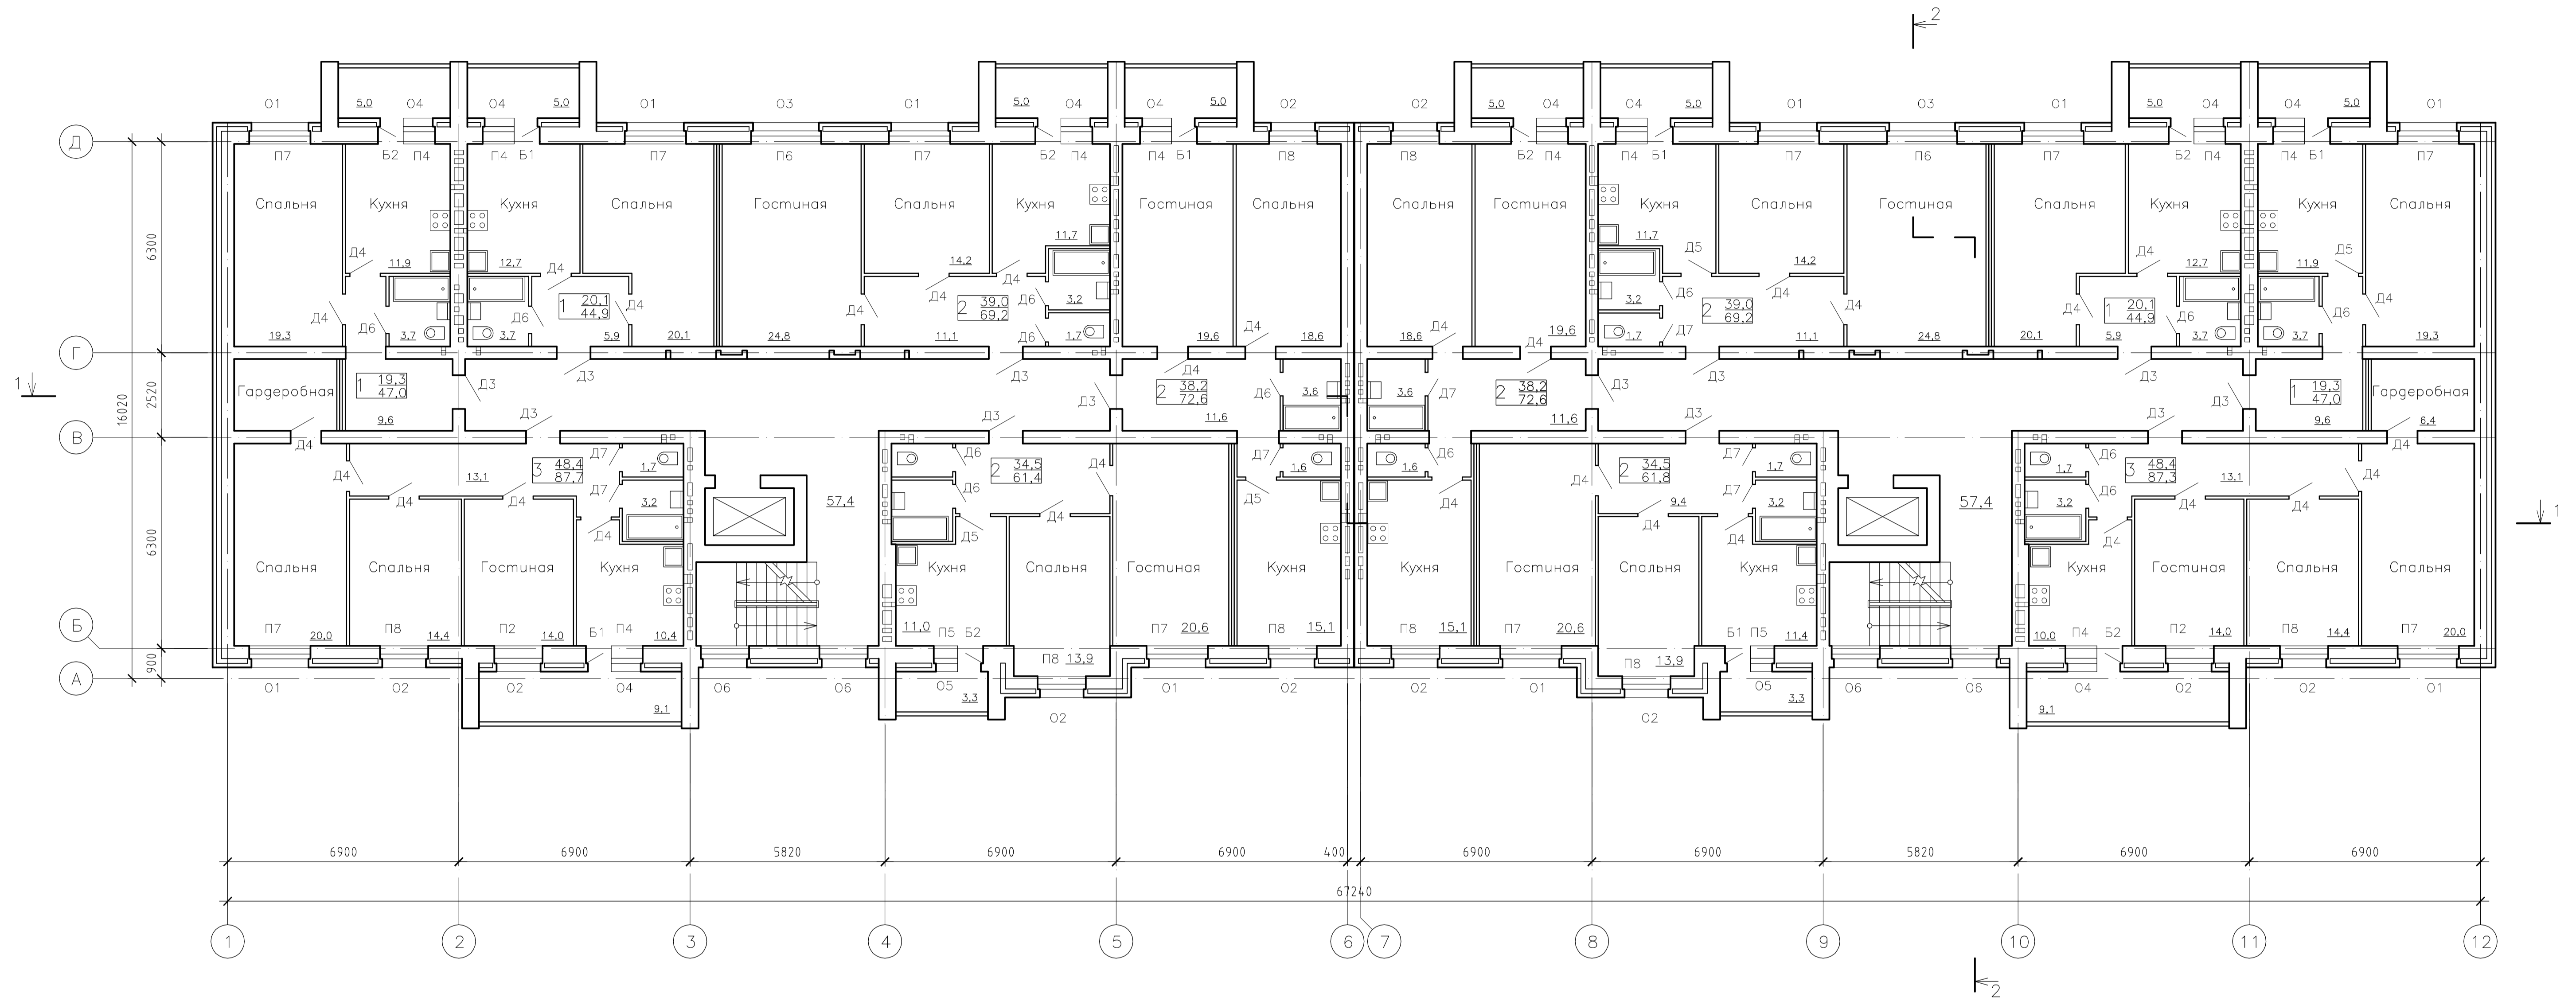

1. Общие указания см. лист 1-АС.
2. Спецификацию элементов заполнения проемов, ведомость отделки и экспликацию полов см. лист 19-АС.

0,000=117,10

						102-2008-АС				
						Заказчик: МБУ "Владстройзаказчик"				
Изм.	Колуч.	Лист	N док	Подпись	Дата	9-ти этажный 108-кв. 2-х секционный жилой дом по ул. Нижегородская в г. Муроме		Стация	Лист	Листов
						Отделочный план 5-9 этажей		РП	11	
						ООО "Архитектон"				

Листовая
 Инв.№ подл.
 Подп. и дата
 Взам. инв.№